


Проект внесения изменений в генеральный план МО Тараса
в части населенных пунктов д. Красная Буреть, д. Кулаково

д. Красная Буреть
масштаб 1 : 5000



д. Кулаково
масштаб 1 : 5000

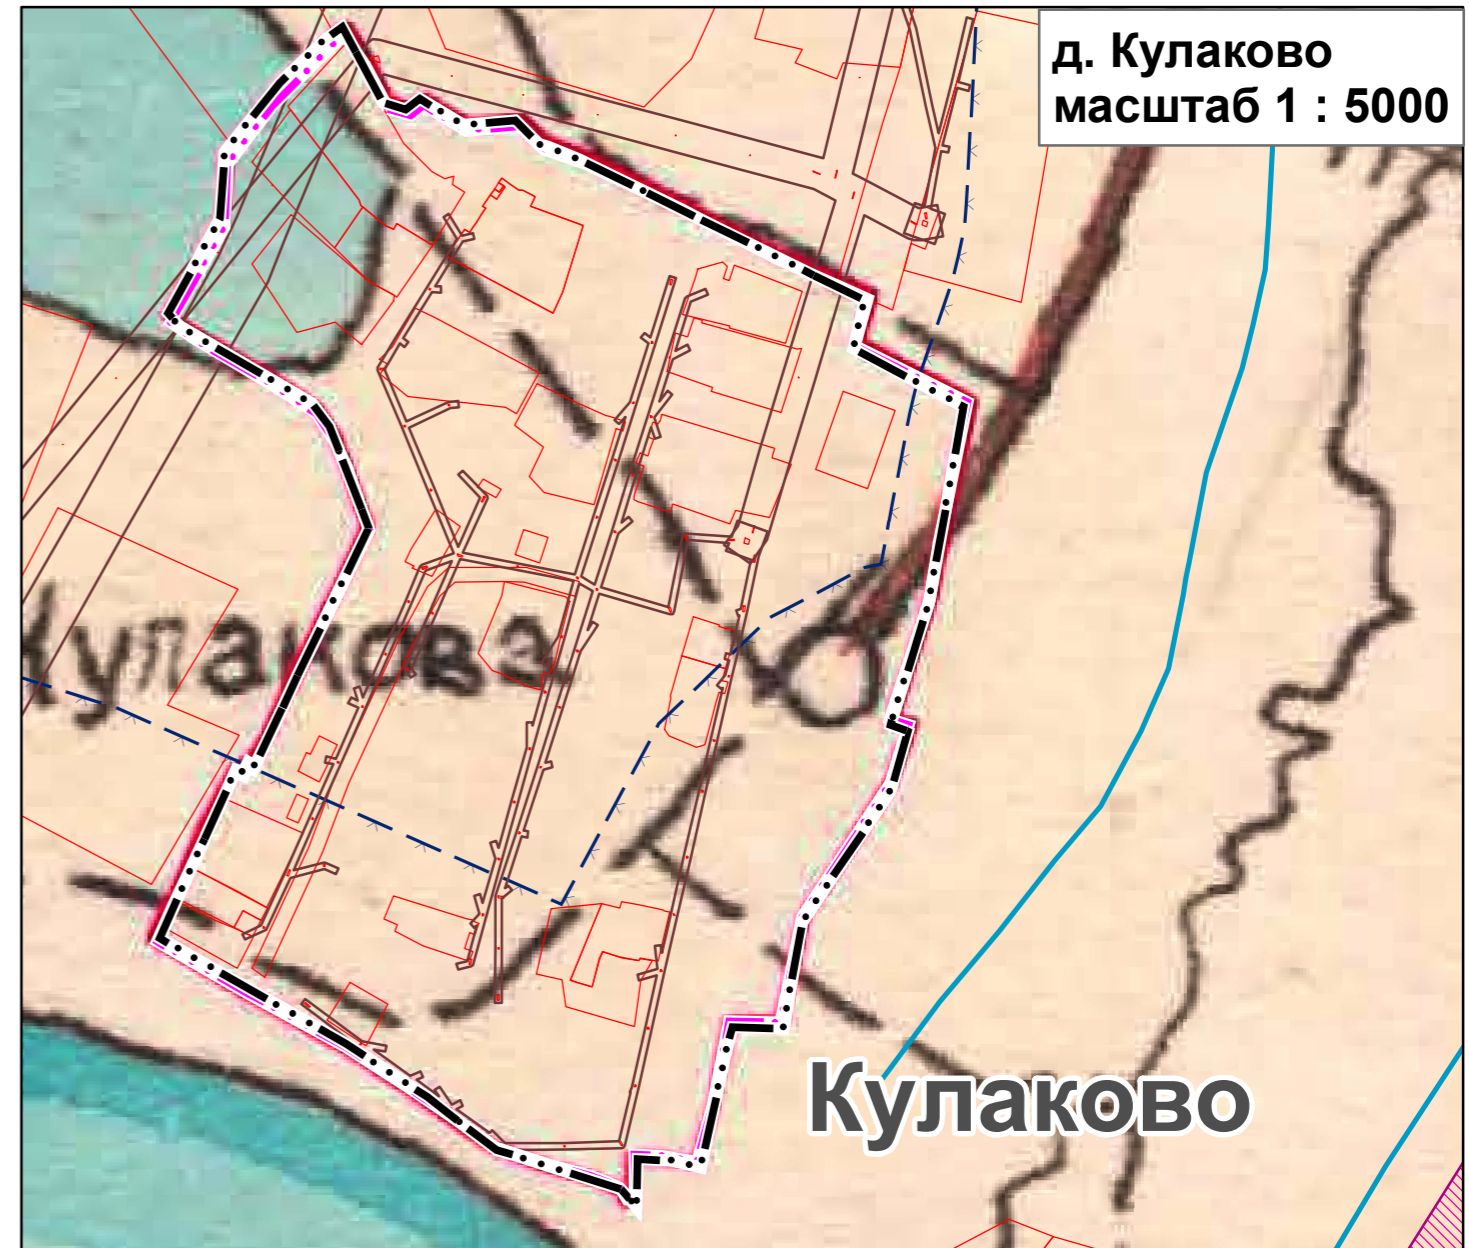

- Водоохранные зоны (полигон)
- Водотоки
- Граница населенного пункта, Существующий
- Границы земельных участков по данным ЕГРН
- Зоны охраны объектов культурного наследия (памятников истории и культуры) народов Российской Федерации (полигон)
- Охранная зона инженерных коммуникаций (полигон)

				ПРОЕКТ ВНЕСЕНИЯ ИЗМЕНЕНИЙ В ГЕНЕРАЛЬНЫЙ ПЛАН МО ТАРАСА В ЧАСТИ НАСЕЛЕННЫХ ПУНКТОВ Д. КРАСНАЯ БУРЕТЬ, Д. КУЛАКОВО		
				СТАДИЯ	ЛИСТ	ЛИСТОВ
				ГП	1	1
				ООО ГорА		
				КАРТА МАТЕРИАЛОВ ПО ОБОСНОВАНИЮ МАСШТАБ 1 : 5000		